
04000452901970008



373

ΕΦΗΜΕΡΙΣ ΤΗΣ ΚΥΒΕΡΝΗΣΕΩΣ

ΤΗΣ ΕΛΛΗΝΙΚΗΣ ΔΗΜΟΚΡΑΤΙΑΣ

ΤΕΥΧΟΣ ΤΕΤΑΡΤΟ **Αρ. Φύλλου 45**

29 Ιανουαρίου 1997

ΠΕΡΙΕΧΟΜΕΝΑ

ΑΝΑΔΑΣΩΣΕΙΣ

ΑΠΟΦΑΣΕΙΣ

ΠΟΛΕΟΔΟΜΙΑ

ΔΙΑΤΑΓΜΑΤΑ

ΑΠΟΦΑΣΕΙΣ

ΑΝΑΔΑΣΩΣΕΙΣ

ΑΠΟΦΑΣΕΙΣ

Αριθ. 3747 (1)

Κήρυξη κοινοτικής δασικής έκτασης ως αναδασωτέας στη θέση «Καραγιάννη» περιοχή Κοινότητας Σκλήθρου Νομ. Λάρισας.

Ο Δ/ΝΤΗΣ ΤΗΣ ΠΕΡ/ΚΗΣ Δ/ΣΗΣ Ν. ΛΑΡΙΣΑΣ

Έχοντας υπόψη:

1. Τις διατάξεις του Ν. 3200/55 «περί διοικητικής αποκέντρωσης», όπως τροποποιήθηκε και συμπληρώθηκε μεταγενέστερα με το Ν.Δ. 532/70.

2. Τις διατάξεις των άρθρων 38 παρ. 1 και 41 παρ. 1 και 3 και του Ν. 998/79 «περί προστασίας των δασών κλπ».

3. Τις α) 160417/1180/8.7.80 και β) 182447/3049/24.9.80 Δ/γές του Υπ. Γεωργίας σχετικές με την κήρυξη εκτάσεων ως αναδασωτέων.

4. Την αριθ. 3696/4.12.96 αναφορά του Δασαρχείου Αγιάς με την οποία προτείνεται η κήρυξη της κοινοτικής δασικής έκτασης των 0,466 στρεμμάτων που βρίσκεται στη θέση «Καραγιάννη» περιοχής Κοινότητας Σκλήθρου ως αναδασωτέας, αποφασίζουμε.

Κηρύσουμε αναδασωτέα την κοινοτική δασική έκταση των 0,466 στρεμμάτων, της οποίας βλάστηση καταστράφηκε λόγω παράνομης εκχέρσωσης στη θέση «Καραγιάννη» περιοχή Κοινότητας Σκλήθρου Ν. Λάρισας και η οποία ορίζεται:

Ανατολικά: Κοινοτική δασική έκταση.

Δυτικά: Κοινοτική δασική έκταση.

Βόρεια: Κοινοτική δασική έκταση.


Νότια: Κοινοτική δασική έκταση.

Η ανωτέρω έκταση η οποία απεικονίζεται με τα στοιχεία 1) ΑΒΓΔΕΖΗΘΑ 2) ΙΚΑΜΙ 3) ΝΞΟΠΝ στο διάγραμμα του Δασαρχείου Αγιάς το οποίο αποτελεί αναπόσπαστο τμήμα της παρούσης θα αναδασωθεί με τη φυσική διαδικασία.

Η απόφαση αυτή να δημοσιευθεί στην Εφημερίδα της Κυβερνήσεως.

Λάρισα, 23 Δεκεμβρίου 1996

Με εντολή Γ.Γ. Περ. Θεσσαλίας
Ο Δ/ντής Περ/κής Διοίκησης
ΓΕΩΡ. ΜΠΟΥΚΗΣ

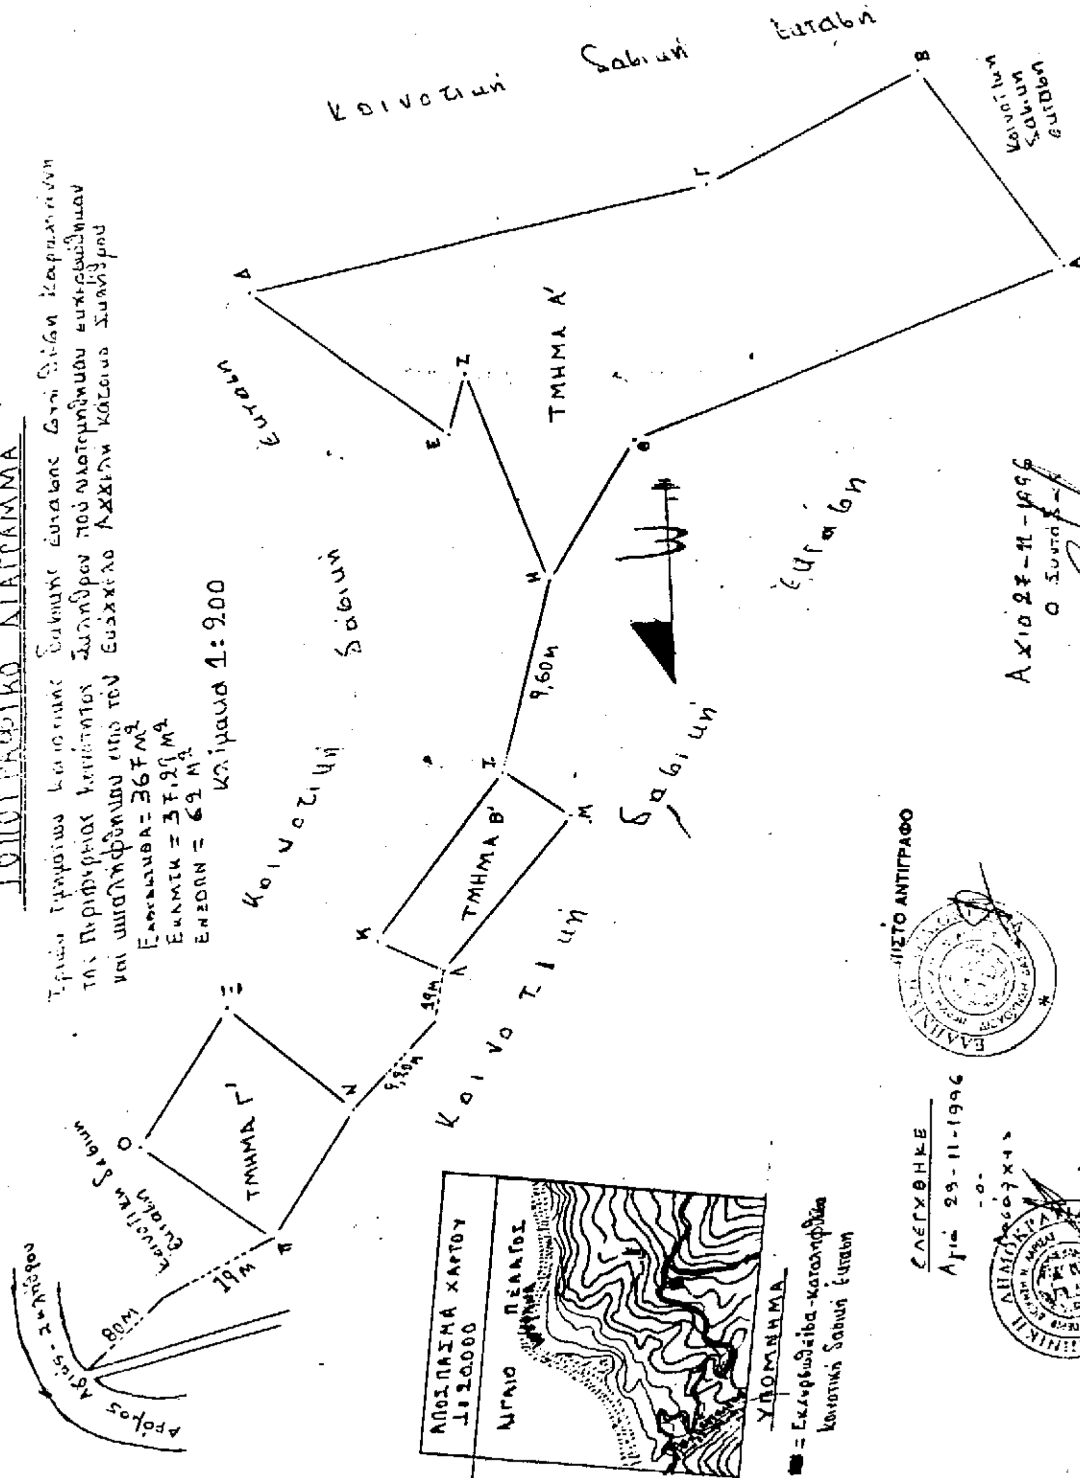
ΤΟΠΟΓΡΑΦΙΚΟ ΔΙΑΓΡΑΜΜΑ
Κλίμακα 1:200
ΤΜΗΜΑ Α'
ΤΜΗΜΑ Β'
ΤΜΗΜΑ Γ'
9,60μ
19μ
80μ
ΑΠΟΣΠΑΣΜΑ ΧΑΡΤΟΥ 1:20.000
ΑΙΓΑΙΟ ΠΕΛΑΓΟΣ
ΥΠΟΜΝΗΜΑ
ΕΛΕΓΧΘΗΚΕ
ΑΚΡΙΒΕΣ ΑΝΤΙΓΡΑΦΟ

ΠΟΛΕΟΔΟΜΙΑ

ΔΙΑΤΑΓΜΑΤΑ

(2)

Τροποποίηση του εγκεκριμένου ρυμοτομικού σχεδίου του Δήμου Πεύκης (Ν. Αττικής) και επιβολή προκηπίου.

Ο ΠΡΟΕΔΡΟΣ
ΤΗΣ ΕΛΛΗΝΙΚΗΣ ΔΗΜΟΚΡΑΤΙΑΣ

Έχοντας υπόψη:

1. Τις διατάξεις των άρθρων 3,9 και 70 του Ν. δ/τος της 17.7.1923 «Περί σχεδίων πόλεων κλπ» (Α' 228) όπως μεταγενέστερα τροποποιήθηκαν και συμπληρώθηκαν.

2. Τις διατάξεις της παρ. 3 του άρθρου 99 του Ν. 1892/1990 «Για τον εκσυγχρονισμό και την ανάπτυξη και άλλες διατάξεις» (Α' 101) όπως αντικαταστάθηκε με την παρ. 2 του άρθρου 7 του Ν. 2052/1992 «Μέτρα για την αντιμετώπιση του νέφους και πολεοδομικές ρυθμίσεις» (Α' 94).

3. Τις διατάξεις του άρθρου 29Α του Ν. 1558/1985 «Κυβέρνηση και Κυβερνητικά Όργανα» (Α' 137), όπως αυτό προστέθηκε με το άρθρο 27 του Ν. 2081/1992 (Α' 154).

4. Τις 122/1994 και 129/1995 γνωμοδοτήσεις του Δημοτικού Συμβουλίου Πεύκης.

5. Την 178/1996 γνωμοδότηση του Κεντρικού Συμβουλίου Χωροταξίας, Οικισμού και Περιβάλλοντος.

6. Το γεγονός ότι από τις κανονιστικές διατάξεις του διατάγματος αυτού δεν προκαλείται δαπάνη σε βάρος του κρατικού προϋπολογισμού και του οικείου Ο.Τ.Α.

7. Την 560/1996 γνωμοδότηση του Συμβουλίου της Επικρατείας με πρόταση του Υπουργού Περιβάλλοντος, Χωροταξίας και Δημοσίων Έργων, αποφασίζουμε:

Άρθρο 1

Εγκρίνεται η τροποποίηση του εγκεκριμένου ρυμοτομικού σχεδίου του Δήμου Πεύκης (Ν. Αττικής) και ειδικότερα στο οικοδομικό τετράγωνο 25Α με την μετατροπή τμήματος αυτού σε χώρο πλατείας, όπως φαίνεται στο σχετικό πρωτότυπο διάγραμμα σε κλίμακα 1:500 που θεωρήθηκε από τον Προϊστάμενο της Δ/νσης Τοπογραφικών Εφαρμογών με την 102415/1996 πράξη του και που αντίτυπό του σε φωτοσμίκρυνση δημοσιεύεται με το παρόν διάταγμα.

Άρθρο 2

Στην παραπάνω περιοχή της οποίας το σχέδιο τροποποιείται με άρθρο 1 του παρόντος, επιβάλλεται προκήπιο πλάτους τριών (3) μέτρων, όπως φαίνεται στο διάγραμμα του άρθρου 1.

Άρθρο 3

Η ισχύς του παρόντος διατάγματος αρχίζει από τη δημοσίευσή του στην Εφημερίδα της Κυβερνήσεως.

Στον Υπουργό Περιβάλλοντος, Χωροταξίας και Δημοσίων Έργων αναθέτουμε τη δημοσίευση και εκτέλεση του παρόντος διατάγματος.

Αθήνα, 8 Ιανουαρίου 1997


Ο ΠΡΟΕΔΡΟΣ ΤΗΣ ΔΗΜΟΚΡΑΤΙΑΣ
ΚΩΝΣΤΑΝΤΙΝΟΣ ΣΤΕΦΑΝΟΠΟΥΛΟΣ

Ο ΥΠΟΥΡΓΟΣ
ΠΕΡΙΒΑΛΛΟΝΤΟΣ, ΧΩΡΟΤΑΞΙΑΣ ΚΑΙ ΔΗΜ. ΕΡΓΩΝ
ΚΩΣΤΑΣ ΛΑΛΙΩΤΗΣ


ΔΗΜΟΣ ΠΕΥΚΗΣ

ΤΡΟΠΟΠΟΙΗΣΗ ΣΧΕΔΙΟΥ

ΣΤΟ Ο.Τ. 25 Α

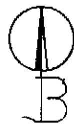

ΧΑΡΑΚΤΗΡΙΣΜΟΣ ΤΟΥ ΤΜΗΜΑΤΟΣ ΑΒΓΔΑ ΣΕ ΧΩΡΟ ΠΛΑΤΕΙΑΣ

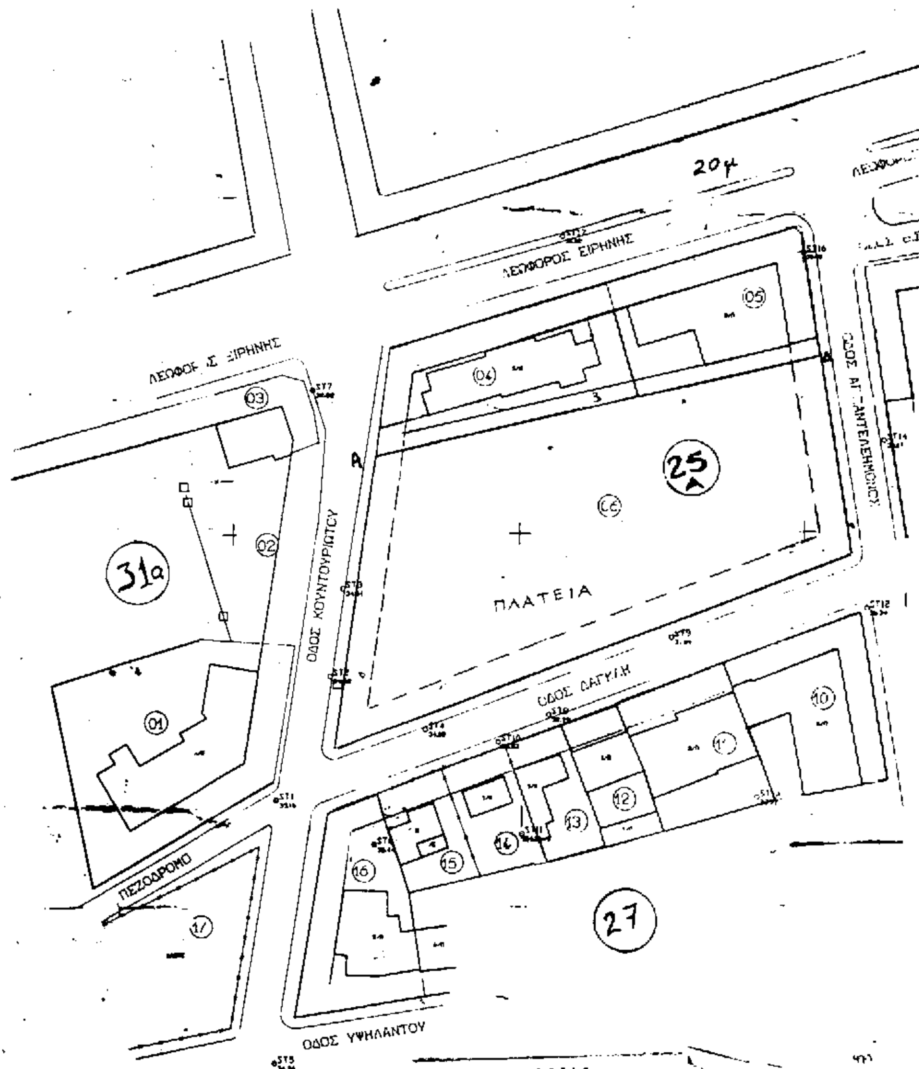

ΥΠΟΥΡΓΕΙΟ ΠΕΡΙΒΑΛΛΟΝΤΟΣ ΧΩΡΟΤΑΞΙΑΣ & ΔΗΜ. ΕΡΓΩΝ

ΑΡΙΘ. ΠΡΩΤ.: Γ. 102415/96

ΣΥΝΟΔΕΥΕΙ ΤΟ Δ/ΓΜΑ ΠΕΡΙ "Τροποποίηση του εγκεκριμ. ρυμοτομικού σχεδίου του Δ. Πεύκης (Ν. Αττικής) & επιβολή προκηπίου"


ΑΘΗΝΑ 23 Δεκεμβρίου 1996

Ο Δ/ντής

ΓΕΡ. ΑΠΟΣΤΟΛΑΤΟΣ

όροι δόμησης
Δ/γμα 21-1-60
Ε. 800
Πρ. 18
ΣΔ. 0.80
Προ ΓΟΚ/85 π.ε
ΓΟΚ/85

Αρ. Φ. 387/96
εχ. 1

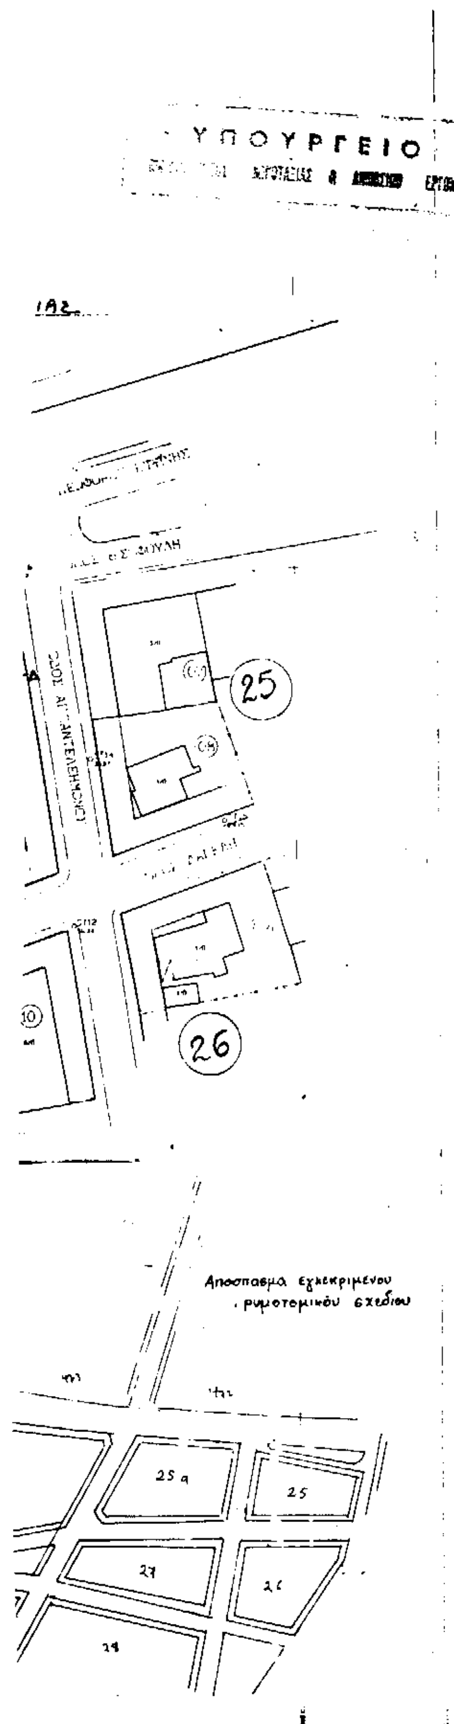

ΚΤΗΜΑΤΟΛΟΓΙΚΟΣ ΠΙΝΑΚΑΣ

Κτηματικός αριθμός	Είδος ακινήτου / Ονοματεπώνυμο ιδιοκτήτη	Διεύθυνση ακινήτου
01	Οικία / [illegible] Δημήτριος	Κουντουριώτου [illegible]
02	Οικόπεδο / [illegible] Γεώργιος [illegible]	Κουντουριώτου
03	Οικία / [illegible]	Λεωφόρος Ειρήνης 29
04	Πολυκατοικία / Διαχειριστής [illegible]	Λεωφόρος Ειρήνης 27
05	Οικία / [illegible]	Λεωφόρος Ειρήνης 25
06	Οικόπεδο / [illegible] Γεώργιος [illegible]	Κουντουριώτου
07	Πολυκατοικία / Διαχειριστής [illegible] Δημήτριος	Αγ. Παντελεήμονος 1
08	Οικία / [illegible]	Αγ. Παντελεήμονος 3
09	Οικία / [illegible]	Αγ. Παντελεήμονος 5 Δαγκλή [illegible]
10	Οικία / [illegible]	Αγ. Παντελεήμονος [illegible]
11	Οικία / [illegible]	Δαγκλή 25
12	Οικία / [illegible]	Δαγκλή 27
13	Οικία / [illegible] Δήμητρα	Δαγκλή 29
14	Οικία / Εκκλησία Αγ. Παντελεήμονα	Δαγκλή [illegible]
15	Οικία / [illegible]	Δαγκλή 31
16	Οικία / [illegible]	Κουντουριώτου 5
17	[illegible] / [illegible]	Κουντουριώτου

Δ Η Μ Ο Σ   Π Ε Υ Κ Η Σ

ΘΕΣΗ: ΜΕΤΑΞΥ ΤΩΝ: ΛΕΩΦ. ΕΙΡΗΝΗΣ, ΚΟΥΝΤΟΥΡΙΩΤΟΥ, ΔΑΓΚΛΗ, ΑΓ. ΠΑΝΤΕΛΕΗΜΟΝΑ

ΘΕΜΑ: ΚΤΗΜΑΤΟΓΡΑΦΙΚΕΣ ΑΠΟΤΥΠΩΣΕΙΣ ΠΕΡΙΟΧΩΝ ΤΟΥ ΔΗΜΟΥ

ΣΧΕΔΙΟ: ΤΟΠΟΓΡΑΦΙΚΟ ΔΙΑΓΡΑΜΜΑ

Κλίμακα σχεδίου: 1:500
Ημερομηνία: Ιούλιος 1994
Μέθοδος λήψης σημείων: Ορθογώνιες συντεταγμένες
Σύστημα συν/νων-υψομέτρων: Ανεξάρτητο
Μελετητής: Χρ. Αθανασόπουλος (Α.Τ.Μ.)

Σφραγίδες

Για το Γραφείο
[illegible] ΑΛΑΒΑΝΟΣ-ΧΡ. ΑΘΑΝΑΣΟΠΟΥΛΟΣ Ε.Ε.

Για τον Δήμο Πεύκης
ο Μηχανικός



Δορυλάς Κλαπάκης

ΑΠΟΦΑΣΕΙΣ

Αριθ. 770/1996 (3)

Τροποποίηση του Ρυμοτομικού Σχεδίου Κοζάνης στο Ο.Τ. 115.

ΤΟ ΔΗΜΟΤΙΚΟ ΣΥΜΒΟΥΛΙΟ ΚΟΖΑΝΗΣ

Έχοντας υπόψη:

1. Τις διατάξεις του Ν.Δ/τος της 17-7/16.8.23, όπως μεταγενέστερα τροποποιήθηκαν και συμπληρώθηκαν και ειδικότερα τα άρθρα 3 & 10.

2. Τις εγκυκλίους 1/4.1.61 και 8/28.3.75 της Υπηρεσίας Οικισμού του Υπουργείου Δημοσίων Έργων.

3. Την εγκύκλιο Δ.Τ.Ε./δ/43511/161/55/13.6.88 του Υπουργείου ΠΕ.ΧΩ.Δ.Ε.

4. Τις διατάξεις του Π.Δ/τος της 30.4.87/13.5.87 (ΦΕΚ 391Δ') και ειδικότερα τα άρθρα 1,2 και 3.

5. Την υπ' αριθ. 57/19.12.96 γνωμοδότηση του Συμβουλίου ΠΕ.ΧΩ.Δ.Ε. της Νομαρχίας Κοζάνης, αποφασίζουμε:

Άρθρο 1

Εγκρίνεται η τροποποίηση του ρυμοτομικού σχεδίου πόλεως Κοζάνης στο Ο.Τ. 115 με την παραχώρηση ιδιωτικής έκτασης 11.53 τ.μ και την δημιουργία ενός επιπλέον πεζοδρόμου όπως ακριβώς φαίνεται στο συνημμένο διάγραμμα που συνοδεύει την παρούσα και αποτελεί αναπόσπαστο τμήμα της.

Άρθρο 2


Η ισχύς της απόφασης αυτής αρχίζει από τη δημοσίευσή της στην Εφημερίδα της Κυβερνήσεως.

Άρθρο 3

Η παρούσα απόφαση δεν προκαλεί ουδεμία δαπάνη και να δημοσιευτεί στην Εφημερίδα της Κυβερνήσεως.

Κοζάνη, 10 Ιανουαρίου 1997

Ο Πρόεδρος του Δημ. Συμβουλίου
Κ. ΜΑΚΕΔΟΝΑΣ

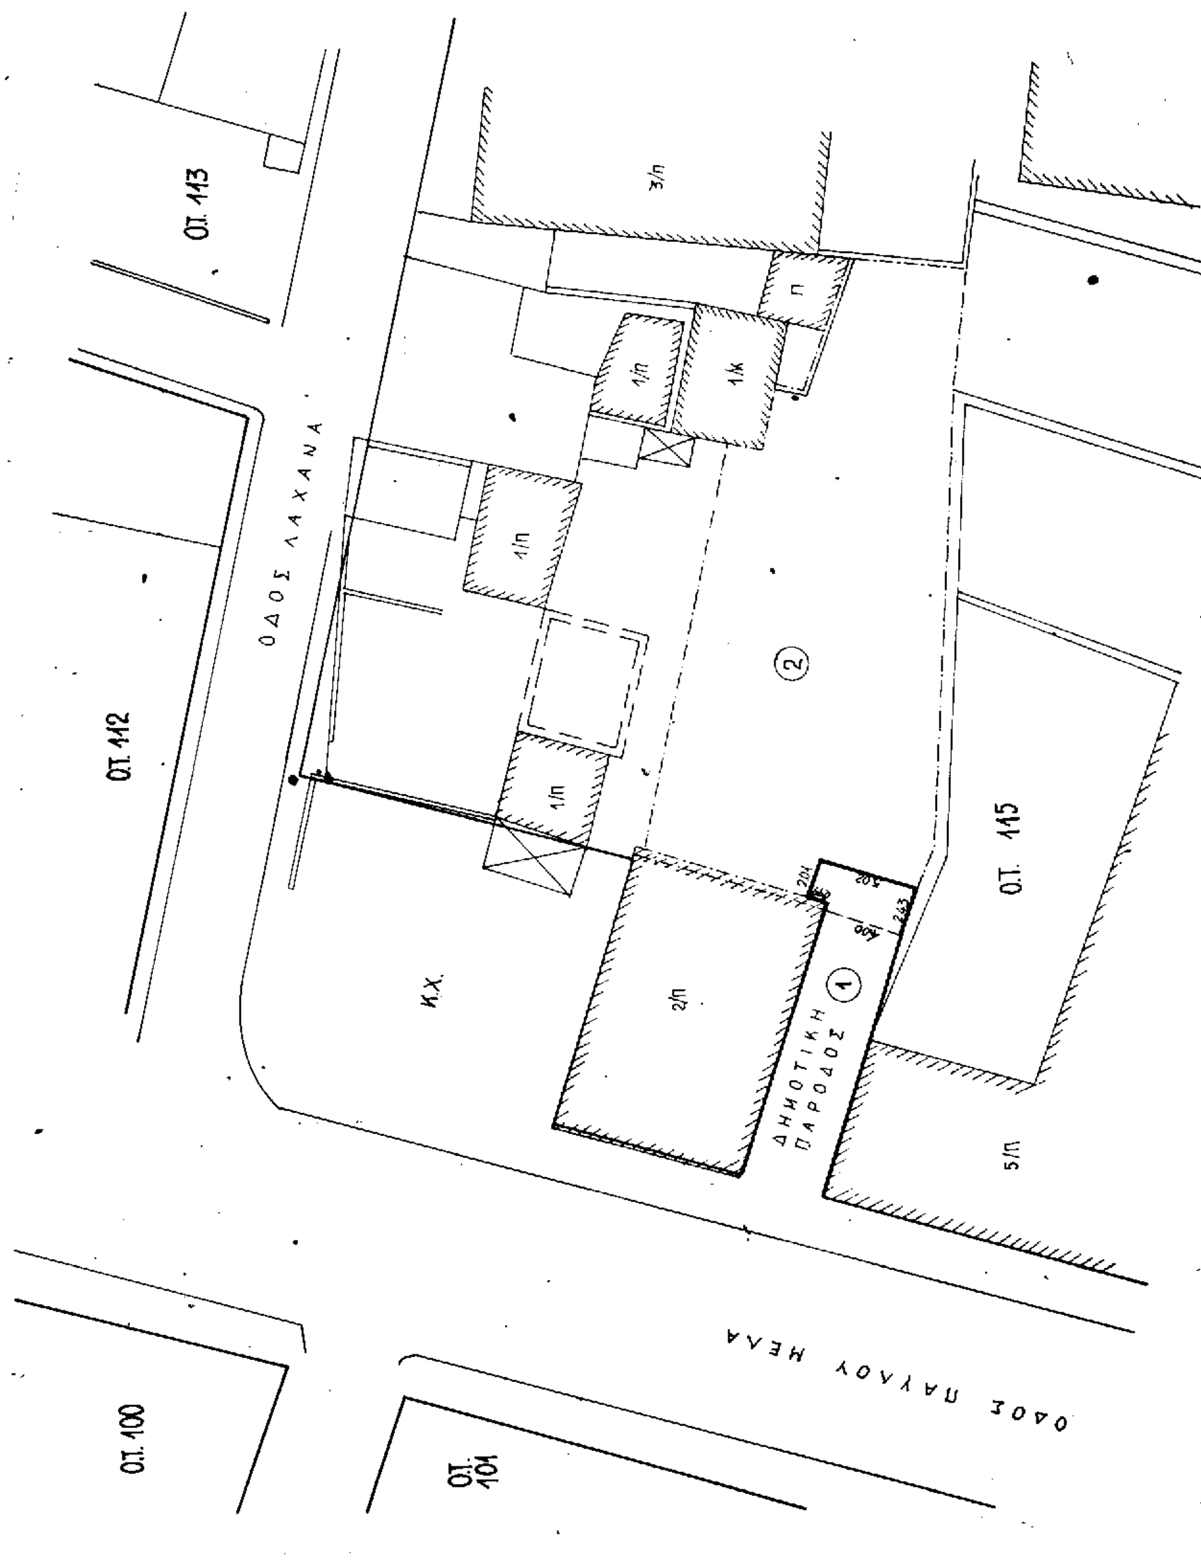

ΟΤ. 113
ΟΤ. 112
ΟΔΟΣ ΛΑΧΑΝΑ
3/π
π
1/π
1/κ
1/π
2
1/π
Κ.Χ.
2/π
1
ΔΗΜΟΤΙΚΗ ΠΑΡΟΔΟΣ
ΟΤ. 115
5/π
ΟΔΟΣ ΠΑΥΛΟΥ ΜΕΛΑ
ΟΤ. 100
ΟΤ. 101




ΑΠΟΣΠΑΣΜΑ ΑΠΟ ΤΟ ΕΓΚ. ΡΥΜΟΤ. ΣΧΕΔΙΟ ΠΟΛΗΣ ΚΟΖΑΝΗΣ
ΚΛΙΜ. 1:500

ΒΕΒΑΙΩΣΗ

Η παρούσα τροποποίηση είναι σύμφωνη με την αριθμ. /96 απόφαση του Δημοτικού Συμβουλίου Κοζάνης

Ο ΑΝΤΙΔΗΜΑΡΧΟΣ

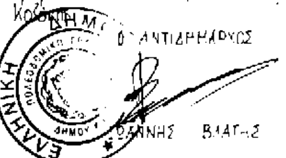

...ΑΝΝΗΣ ΒΛΑΓ..Σ

ΤΡΟΠΟΠΟΙΗΣΗ ΕΓΚ. ΡΥΜΟΤΟΜΙΚΟΥ ΣΧΕΔΙΟΥ ΣΤΗ ΔΗΜΟΤΙΚΗ ΠΑΡΟΔΟ ΣΤΟ Ο.Τ. 115 ΣΤΗΝ ΚΟΖΑΝΗ.

ΚΛΙΜΑΚΑ 1:200

ΥΠΟΜΝΗΜΑ

ΟΡΟΙ ΔΟΜΗΣΗΣ (ΤΟΜΕΑΣ ΙΙΙ΄-ΖΩΝΗ Δ΄)

	ΚΑΝΟΝΑΣ	ΠΑΡΕΚΚΛΙΣΗ	
πρόσωπο :	10.00 μ.	8.00	7.00
Εμβαδόν :	200.00 τμ	150.00	110.00
Κάλυψη :	70%		
Σ.Δ. :	1.40		

1. Π.Δ. της 22-1-29 /29-1-29 ΦΕΚ 32 Α΄
2. Β.Δ. της 3-9-69 /15-10-69 ΦΕΚ 193 Δ΄
3. Ν.Δ. 8/9-6-73 ΦΕΚ 124 Α΄ (ΓΟΚ '73)
4. Π.Δ. της 21-11-78 /14-12-78 ΦΕΚ 664 Δ΄

——— Οικοδομική γραμμή προτεινόμενη
- - - - - Οικοδομική γραμμή υφιστάμενη
- - - - - 'Ορια ιδιοκτησιών

ΚΤΗΜΑΤΟΛΟΓΙΟ

1 ΔΗΜΟΣ ΚΟΖΑΝΗΣ
2 ΑΡΓΥΡΙΟΣ ΚΑΡΑΚΛΑΝΗΣ

ΘΕΩΡΗΘΗΚΕ

ΚΟΖΑΝΗ 10/12/1996
Ο ΣΥΝΤΑΚΤΗΣ

ΓΙΑΝΝΗΣ Σ. ...
ΤΟΠΟΓΡΑΦΟΣ ...